


Схема электрических соединений

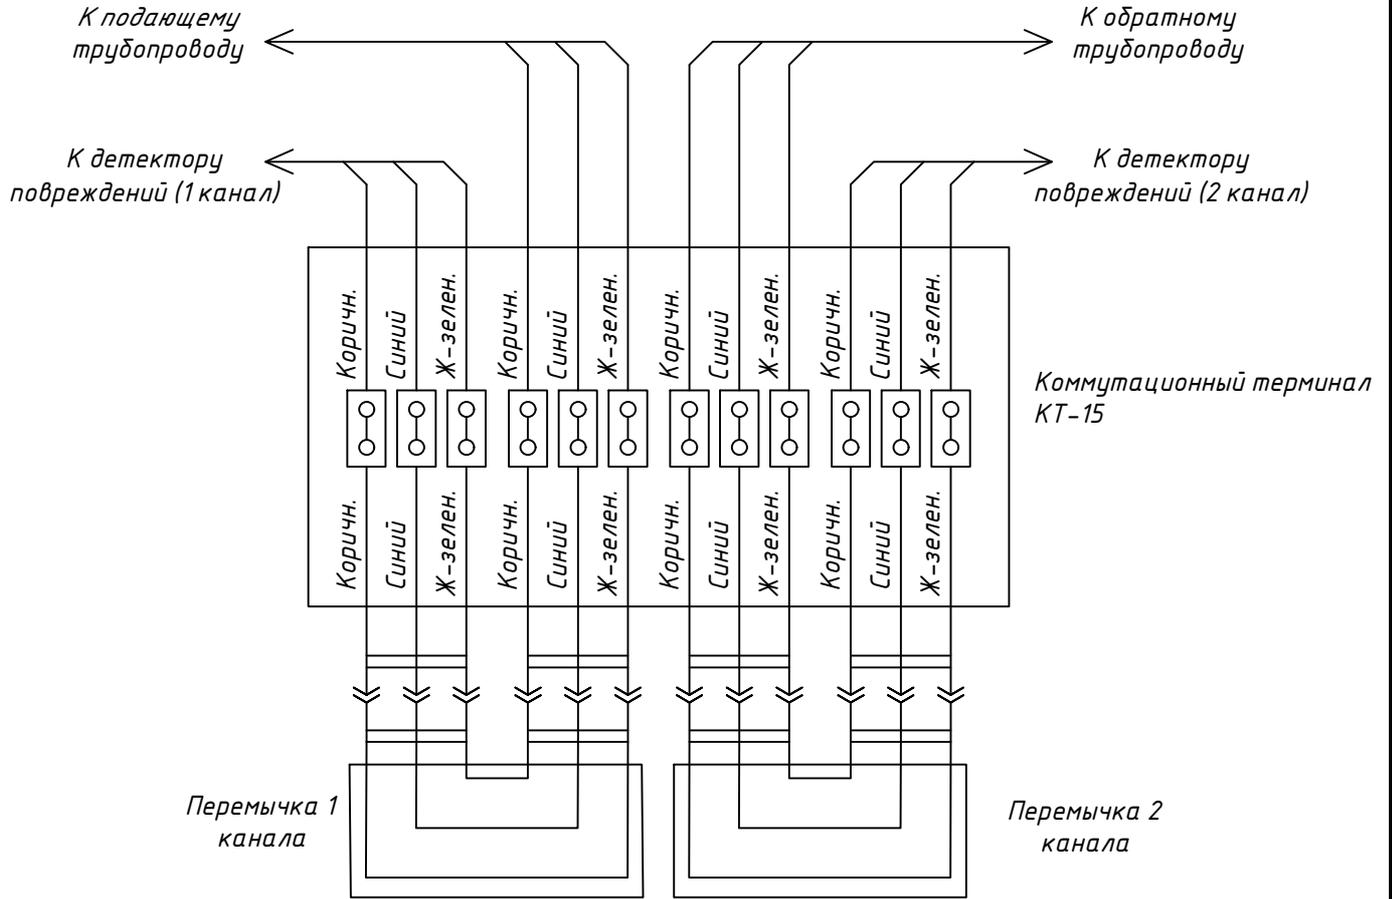

Инв. N подл.	ПЭ.23-09/09.УГ.2								
	Подпись и дата								
	Изм.	Кол.ч.	Лист	N док.	Подпись	Дата			
	Разраб.		Старцев С.А.			09.23	Комплект автономного оборудования на базе детектора повреждений с беспроводной передачей LoRaWAN ЛИБ-ОДК-2-LW		
	Провер.		Почечут Д.И.			09.23			
	Схема электрических соединений						Стадия	Лист	Листов
	Утвер.		Старцев Д.А.			09.23	Р		1